計画平面図

1/250

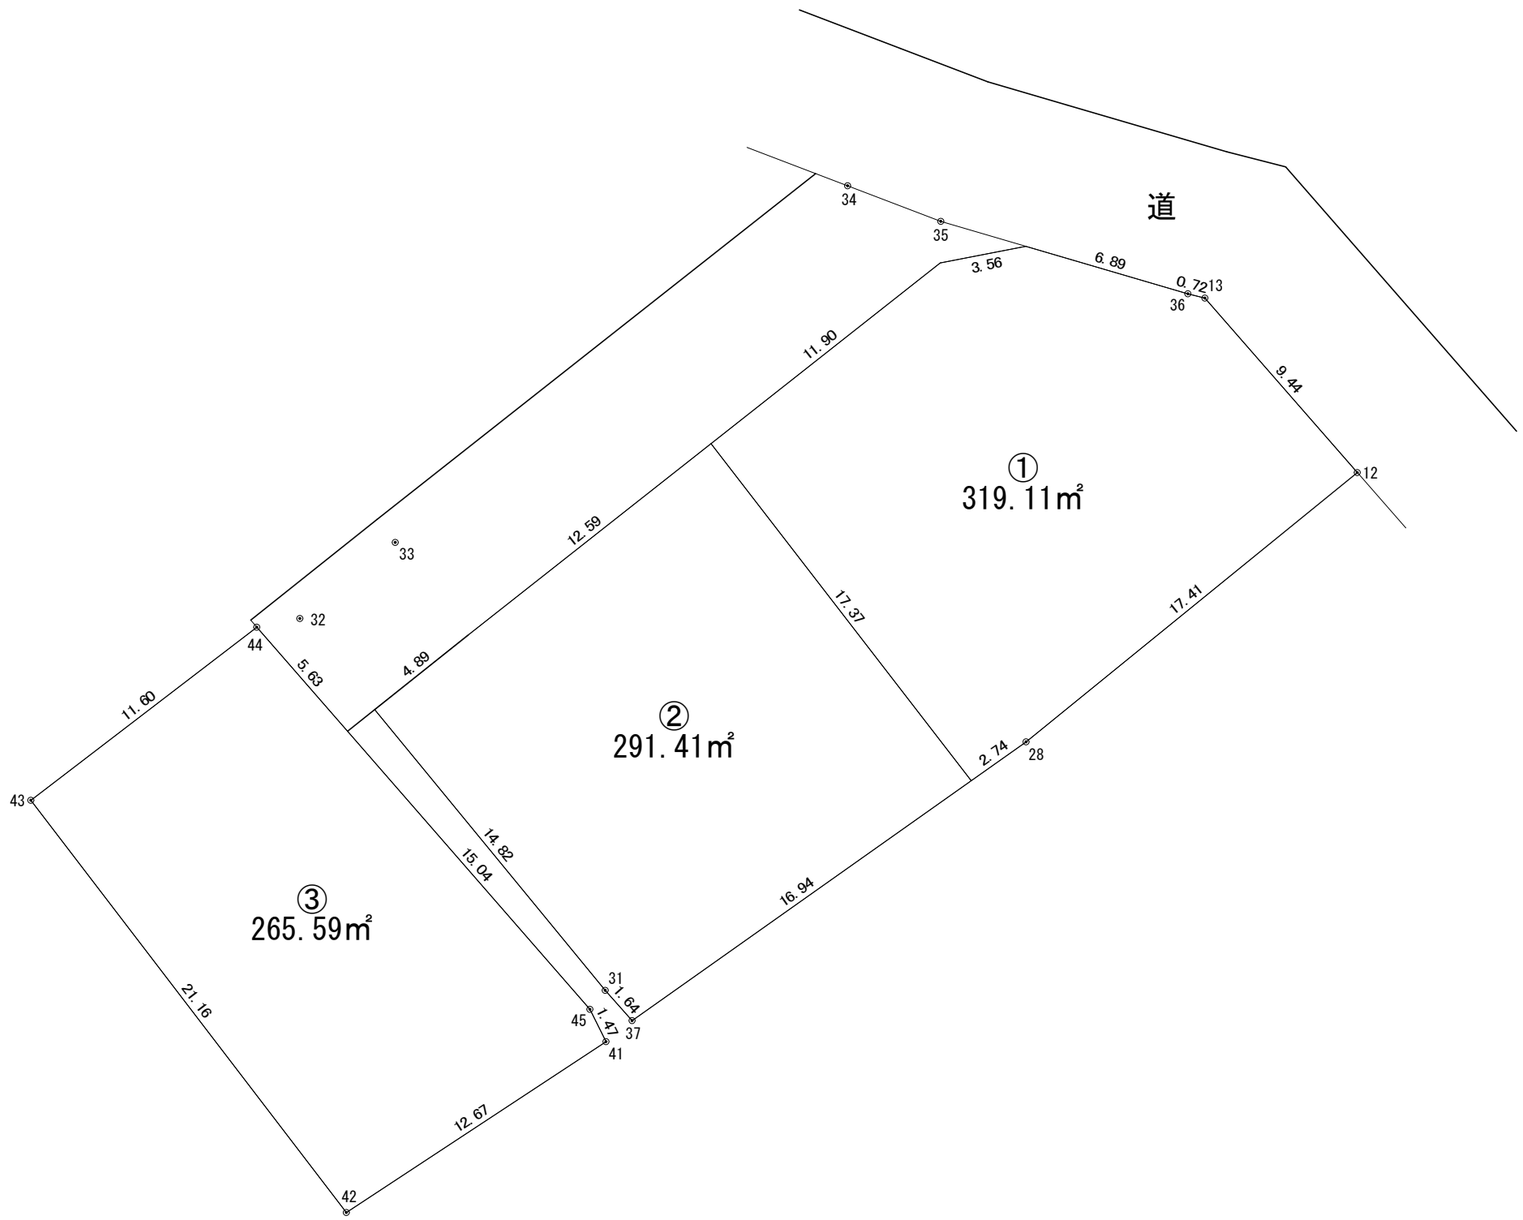
道
34
35
3.56
6.89
0.72
13
36
11.90
9.44
12
①
319.11㎡
33
12.59
17.37
17.41
32
44
5.63
4.89
11.60
②
291.41㎡
2.74
28
43
14.82
15.04
16.94
③
265.59㎡
31
1.64
21.16
45
1.47
37
41
12.67
42