


地番	①4672-1 ②4672-6~④4672-14	1/3 地積測量図
土地の所在	速見郡日出町大字川崎字田ノ口	

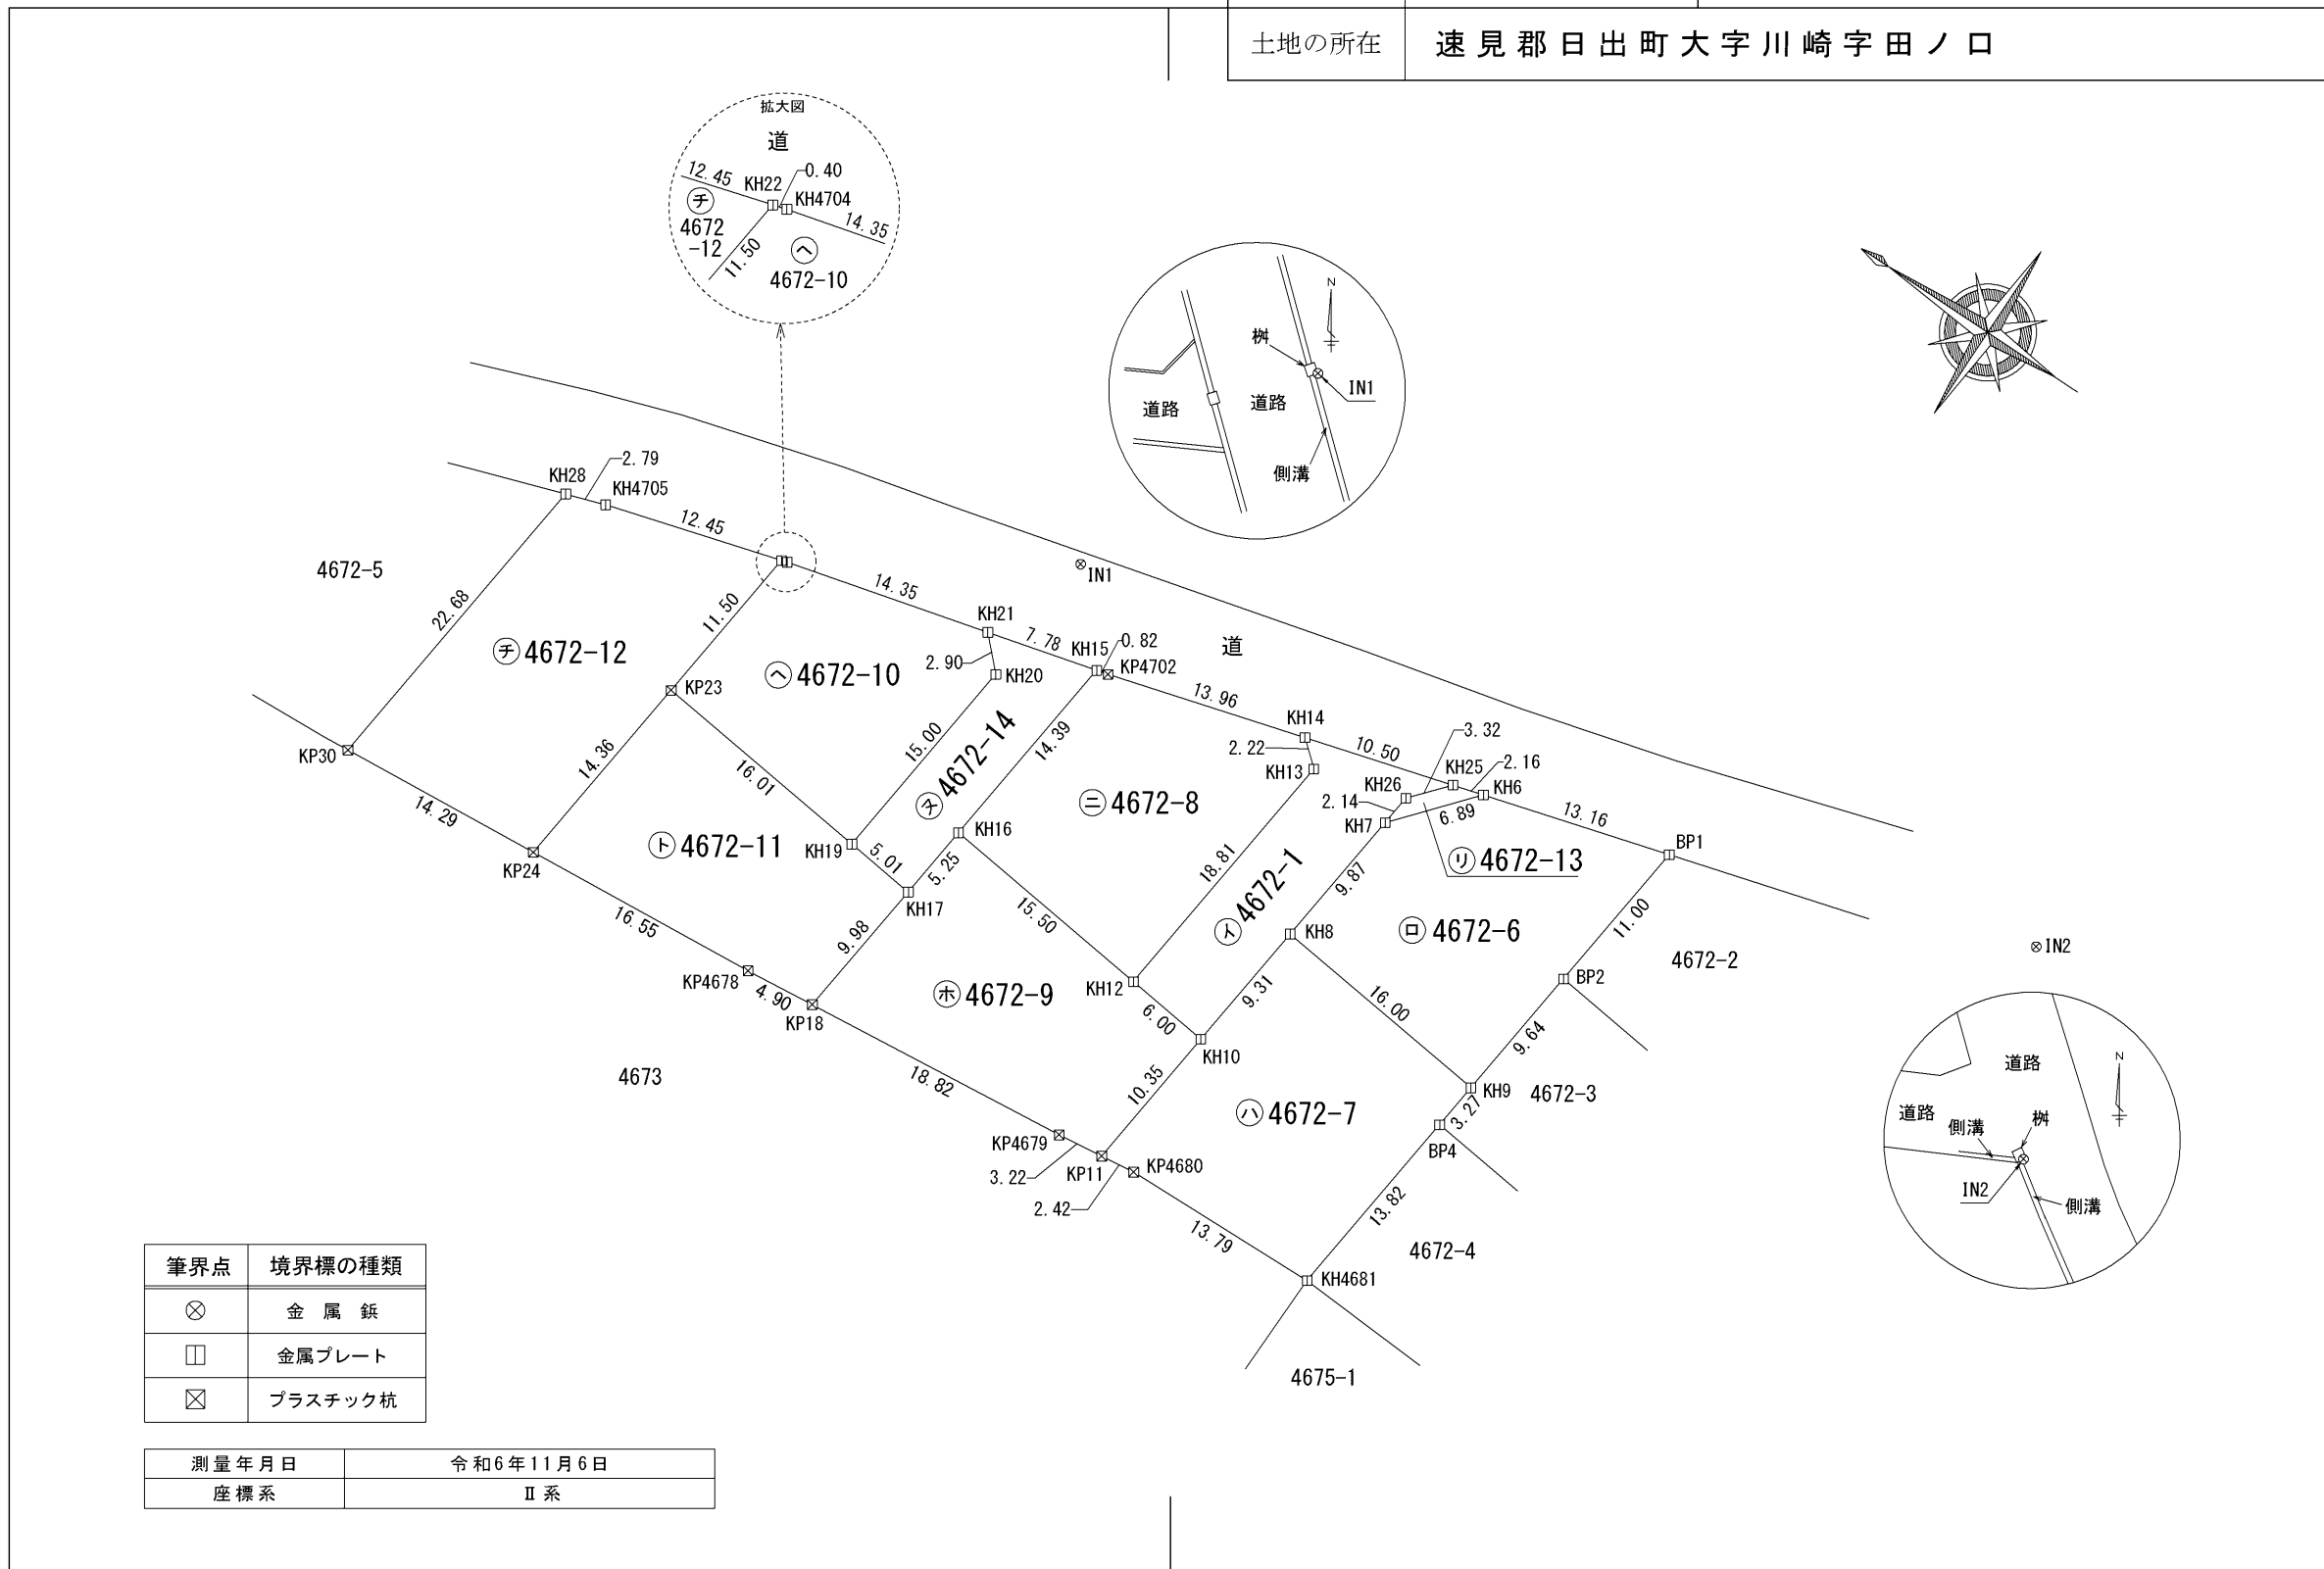

筆界点	境界標の種類
⊗	金属釘
□	金属プレート
⊠	プラスチック杭

測量年月日	令和6年11月6日
座標系	II系

作成者	速見郡日出町3884番地13 土地家屋調査士 鈴木雅樹 (令和6年11月7日作成)	申請人	有限会社 エトウホーム 代表取締役 衛藤二郎	縮尺	1/500
-----	-------------------------------------------------	-----	---------------------------	----	-------

地番	①4672-1 ②4672-6~③4672-14	②/③ 地積測量図
土地の所在	速見郡日出町大字川崎字田ノ口	

基準点の名称及び座標値 (世界測地系)

点名	X座標	Y座標	種類	基準点の名称	座標系
217-7	39589.073	51144.232	金属鉄	地籍多角点	Ⅱ系
217-8	39562.077	51166.078	プラスチック杭	地籍多角点	Ⅱ系
217-9	39520.453	51187.208	プラスチック杭	地籍多角点	Ⅱ系

求積表

地番	① 4672-1				
NO	Xn	Yn	Yn+1-Yn-1	Xn · (Yn+1-Yn-1)	
KH14	39674.828	51109.833	-4.287	-170085.987636	
KH13	39673.141	51108.389	-20.122	-798302.943202	
KH12	39675.379	51089.711	-19.400	-769702.352600	
KH10	39669.423	51088.989	8.523	338102.492229	
KH8	39668.315	51098.234	19.049	755641.732435	
KH7	39667.135	51108.038	11.929	473189.253415	
KH26	39666.889	51110.163	4.638	183975.031182	
KH25	39664.724	51112.676	-0.330	-13089.358920	
合計				-272.133097	
合計面積				136.0665485	
地積				136.06 m ²	

地番	② 4672-6				
NO	Xn	Yn	Yn+1-Yn-1	Xn · (Yn+1-Yn-1)	
BP1	39649.972	51116.828	7.356	291665.194032	
KH6	39662.643	51113.262	-8.790	-348634.631970	
KH7	39667.135	51108.038	-15.028	-596117.704780	
KH8	39668.315	51098.234	-11.708	-464436.632020	
KH9	39652.429	51096.330	7.672	304213.435288	
BP2	39651.281	51105.906	20.498	812771.957938	
合計				-538.381512	
合計面積				269.1907560	
地積				269.19 m ²	

地番	③ 4672-7				
NO	Xn	Yn	Yn+1-Yn-1	Xn · (Yn+1-Yn-1)	
KH9	39652.429	51096.330	5.151	204249.661779	
KH8	39668.315	51098.234	-7.341	-291205.100415	
KH10	39669.423	51088.989	-19.518	-774267.798114	
KP11	39670.654	51078.716	-9.977	-395794.114958	
KP4680	39668.251	51079.012	0.647	25665.358397	
KH4681	39654.462	51079.363	14.071	557977.934802	
BP4	39652.818	51093.083	16.967	672789.363006	
合計				-584.695503	
合計面積				292.3477515	
地積				292.34 m ²	

地番	④ 4672-8				
NO	Xn	Yn	Yn+1-Yn-1	Xn · (Yn+1-Yn-1)	
KH13	39673.141	51108.389	20.122	798302.943202	
KH14	39674.828	51109.833	-2.337	-92720.073036	
KP4702	39688.262	51106.052	-3.982	-158038.659284	
KH15	39689.054	51105.851	-14.489	-575054.703406	
KH16	39690.763	51091.563	-16.140	-640608.914820	
KH12	39675.379	51089.711	16.826	667577.927054	
合計				-541.480290	
合計面積				270.7401450	
地積				270.74 m ²	

地番	⑤ 4672-9				
NO	Xn	Yn	Yn+1-Yn-1	Xn · (Yn+1-Yn-1)	
KH16	39690.763	51091.563	-3.359	-133321.272917	
KH17	39691.376	51086.352	-15.121	-600173.296496	
KP18	39692.580	51076.442	-8.029	-318691.724820	
KP4679	39673.853	51078.323	2.274	90218.341722	
KP11	39670.654	51078.716	10.666	423127.195564	
KH10	39669.423	51088.989	10.995	436165.305885	
KH12	39675.379	51089.711	2.574	102124.425546	
合計				-551.025516	
合計面積				275.5127580	
地積				275.51 m ²	

地番	⑥ 4672-10				
NO	Xn	Yn	Yn+1-Yn-1	Xn · (Yn+1-Yn-1)	
KH22	39710.873	51100.287	-11.527	-457747.233071	
KP23	39712.241	51088.869	-13.334	-529523.021494	
KH19	39696.349	51086.953	12.979	515218.913671	
KH20	39694.569	51101.848	16.980	674013.781620	
KH21	39696.589	51103.933	-1.452	-57639.447228	
KH4704	39710.493	51100.396	-3.646	-144784.457478	
合計				-461.463980	
合計面積				230.7319900	
地積				230.73 m ²	

地番	⑦ 4672-11				
NO	Xn	Yn	Yn+1-Yn-1	Xn · (Yn+1-Yn-1)	
KH19	39696.349	51086.953	2.517	99915.710433	
KP23	39712.241	51088.869	-12.344	-490207.902904	
KP24	39713.950	51074.609	-12.917	-512985.092150	
KP4678	39697.455	51075.952	1.833	72765.435015	
KP18	39692.580	51076.442	10.400	412802.832000	
KH17	39691.376	51086.352	10.511	417196.053136	
合計				-512.964470	
合計面積				256.4822350	
地積				256.48 m ²	

作成者	速見郡日出町3884番地13 土地家屋調査士 鈴木 雅 樹 (令和 6年 11月 7日作成)	申請人	有限会社 エトウホーム 代表取締役 衛 藤 二 郎	縮尺	1 / -
-----	------------------------------------------------------	-----	------------------------------	----	-------

地番	①4672-1 ②4672-6~③4672-14	③/③ 地積測量図
土地の所在	速見郡日出町大字川崎字田ノ口	

(世界測地系)

地番 ④ 4672-12				
NO	Xn	Yn	Yn+1-Yn-1	Xn · (Yn+1-Yn-1)
KH28	39725.491	51095.970	-23.410	-929973.744310
KP30	39728.190	51073.450	-21.361	-848633.866590
KP24	39713.950	51074.609	15.419	612349.395050
KP23	39712.241	51088.869	25.678	1019730.924398
KH22	39710.873	51100.287	7.991	317329.586143
KH4705	39722.842	51096.860	-4.317	-171483.508914
合計				-681.214223
合計面積				340.6071115
地積				340.60 m ²

引照点	名称	X座標	Y座標
IN1	引照点(金属鈹)	39693.906	51111.228
IN2	引照点(金属鈹)	39625.886	51125.330

地番 ⑤ 4672-13				
NO	Xn	Yn	Yn+1-Yn-1	Xn · (Yn+1-Yn-1)
KH25	39664.724	51112.676	-3.099	-122920.979676
KH26	39666.889	51110.163	-4.638	-183975.031182
KH7	39667.135	51108.038	3.099	122928.451365
KH6	39662.643	51113.262	4.638	183955.338234
合計				-12.221259
合計面積				6.1106295
地積				6.11 m ²

器械点	視準点	測角	方向角	距離
IN1	IN2	0-00-00	168° 17' 14"	69.47
	KH8	38° 37' 56"	206° 55' 10"	28.70
	KH10	53° 57' 47"	222° 15' 01"	33.08
	KH12	60° 58' 59"	229° 16' 13"	28.39
	KH17	95° 54' 20"	264° 11' 34"	25.00
	KH19	107° 27' 35"	275° 44' 49"	24.40
	KP24	130° 24' 27"	298° 41' 41"	41.75
	KH22	158° 53' 50"	327° 11' 04"	20.19
IN2	IN1	0-00-00	348° 17' 14"	69.47
	KH8	339° 08' 59"	327° 26' 13"	50.34
	KH10	331° 51' 38"	320° 08' 52"	56.71
	KH12	335° 58' 16"	324° 15' 30"	60.98
	KH17	340° 57' 10"	329° 14' 24"	76.21
	KH19	343° 08' 18"	331° 25' 32"	80.24
	KP24	341° 46' 22"	330° 03' 36"	101.63
	KH22	355° 17' 39"	343° 34' 53"	88.60

地番 ⑥ 4672-14				
NO	Xn	Yn	Yn+1-Yn-1	Xn · (Yn+1-Yn-1)
KH21	39696.589	51103.933	-4.003	-158905.445767
KH20	39694.569	51101.848	-16.980	-674013.781620
KH19	39696.349	51086.953	-15.496	-615134.624104
KH17	39691.376	51086.352	4.610	182977.243360
KH16	39690.763	51091.563	19.499	773930.187737
KH15	39689.054	51105.851	12.370	490953.597980
合計				-192.822414
合計面積				96.4112070
地積				96.41 m ²

作成者	速見郡日出町3884番地13 土地家屋調査士 鈴木雅樹 (令和6年11月7日作成)	申請人	有限会社 エトウホーム 代表取締役 衛藤二郎	縮尺	1 / -
-----	-------------------------------------------------	-----	---------------------------	----	-------