

地 番	2475-2、2475-8、2475-9、 2475-10、2475-11、2475-12、 2475-13
土地の所在	杵築市大字南杵築字中平前

地 積 測 量 図


1/2

地 番	(A)2475-2			
NO	X _n	Y _n	X _n ・(Y _{n+1} - Y _{n-1})	距 離
P1	46885.136	55914.685	482354.279168	14.10
K1	46894.828	55924.924	883170.295724	12.75
K2	46885.408	55933.518	480387.890368	2.45
P2	46883.597	55935.170	-461147.060092	15.82
P3	46872.722	55923.682	-962484.473548	13.16
d1	46882.278	55914.636	-421799.855166	2.86
合 計			481.076454	
合 計 面 積			240.5382270	
地 積			240.53	m ²

地 番	(B)2475-8			
NO	X _n	Y _n	X _n ・(Y _{n+1} - Y _{n-1})	距 離
P2	46883.597	55935.170	865330.549829	10.34
K3	46875.955	55942.139	391695.479980	2.04
K4	46874.453	55943.526	74530.380270	0.33
K5	46874.187	55943.729	42421.139235	1.67
P5	46872.672	55944.431	-478898.089824	15.03
P6	46862.337	55933.512	-972346.630413	14.30
P3	46872.722	55923.682	77714.973076	15.82
合 計			447.802153	
合 計 面 積			223.9010765	
地 積			223.90	m ²

地 番	(C)2475-9			
NO	X _n	Y _n	X _n ・(Y _{n+1} - Y _{n-1})	距 離
P5	46872.672	55944.431	666388.777824	7.85
K6	46865.551	55947.729	314889.637169	8.05
K7	46858.259	55951.150	-328.007813	3.63
K8	46857.066	55947.722	-986341.239300	18.81
K9	46850.475	55930.100	-899107.465725	2.13
K10	46851.912	55928.531	-232760.298816	4.21
P8	46854.404	55925.132	63253.445400	6.54
P7	46858.900	55929.881	392677.582000	5.00
P6	46862.337	55933.512	681847.003350	15.03
合 計			519.434089	
合 計 面 積			259.7170445	
地 積			259.71	m ²

地 番	(D)2475-10			
NO	X _n	Y _n	X _n ・(Y _{n+1} - Y _{n-1})	距 離
P7	46858.900	55929.881	-206460.313400	6.54
P8	46854.404	55925.132	-241721.870236	0.51
P9	46854.704	55924.722	206441.825824	6.63
P10	46859.263	55929.538	241746.937817	0.50
合 計			6.580005	
合 計 面 積			3.2900025	
地 積			3.29	m ²

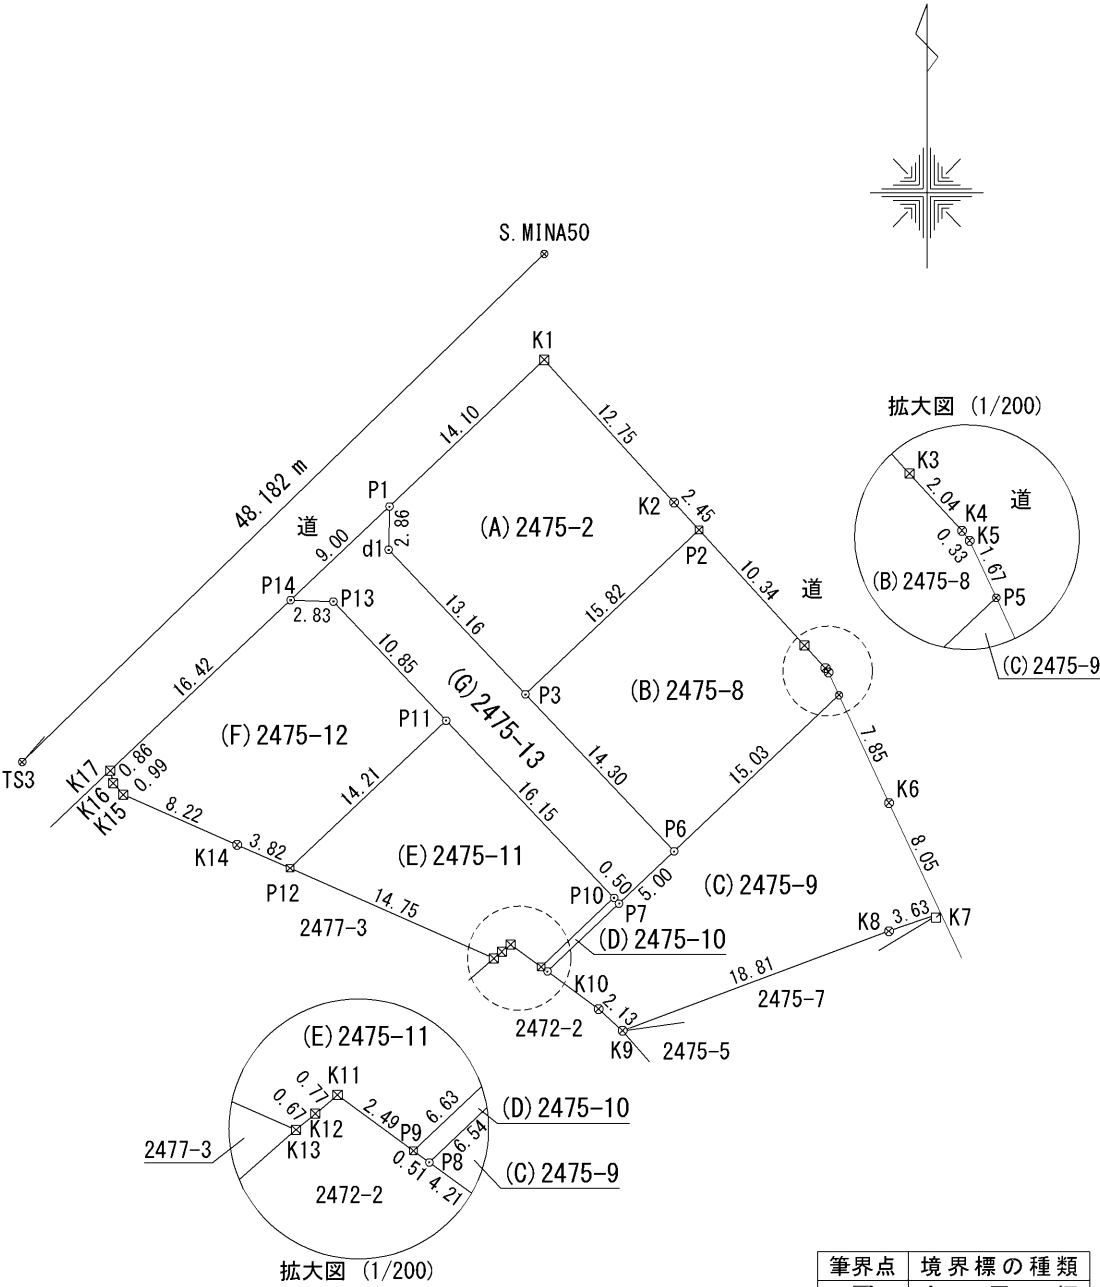

地番	2475-2、2475-8、2475-9、 2475-10、2475-11、2475-12、 2475-13	地積測量図	2/2
土地の所在	杵築市大字南杵築字中平前		

地番	(E)2475-11			
NO	X _n	Y _n	X _n ・(Y _{n+1} - Y _{n-1})	距離
P10	46859.263	55929.538	294604.186481	6.63
P9	46854.704	55924.722	-319923.918912	2.49
K11	46856.179	55922.710	-121732.353042	0.77
K12	46855.684	55922.124	-51588.108084	0.67
K13	46855.262	55921.609	-656489.075882	14.75
P12	46861.221	55908.113	-148737.515454	14.21
P11	46870.991	55918.435	1004210.982175	16.15
合計			344.197282	
合計面積			172.0986410	
地積			172.09	

地番	(F)2475-12			
NO	X _n	Y _n	X _n ・(Y _{n+1} - Y _{n-1})	距離
P14	46878.948	55908.149	691417.604052	2.83
P13	46878.871	55910.976	482196.067106	10.85
P11	46870.991	55918.435	-134191.647233	14.21
P12	46861.221	55908.113	-647387.768115	3.82
K14	46862.763	55904.620	-516005.883393	8.22
K15	46866.091	55897.102	-383598.954835	0.99
K16	46866.828	55896.435	-41008.474500	0.86
K17	46867.663	55896.227	549007.804382	16.42
合計			428.747464	
合計面積			214.3737320	
地積			214.37	

地番	(G)2475-13			
NO	X _n	Y _n	X _n ・(Y _{n+1} - Y _{n-1})	距離
P14	46878.948	55908.149	173874.018132	9.00
P1	46885.136	55914.685	304143.877232	2.86
d1	46882.278	55914.636	421799.855166	13.16
P3	46872.722	55923.682	884769.500472	14.30
P6	46862.337	55933.512	290499.627063	5.00
P7	46858.900	55929.881	-186217.268600	0.50
P10	46859.263	55929.538	-536351.124298	16.15
P11	46870.991	55918.435	-870019.334942	10.85
P13	46878.871	55910.976	-482196.067106	2.83
合計			303.083119	
合計面積			151.5415595	
地積			151.54	

合計	1265.43	m ²
----	---------	----------------

測量年月日	令和 6 年 2 月 20 日
平面直角座標系の 番号又は記号	Ⅱ系

引照点座標リスト

点名	X座標	Y座標
S.MINA50	46901.840	55924.936
TS3	46868.247	55890.396

基準点座標リスト

点名	X座標	Y座標
電子基準点（名称日出）	38952.174	54767.541
電子基準点（名称安岐）	51398.200	64266.309
電子基準点（名称豊後高田）	57159.968	48413.857

作製者	大分県別府市石垣東5丁目7番21号 土地家屋調査士 小 田 大 祐 (令和 6 年 8 月 29 日作製)	申請人	有限会社エトウホーム 代表取締役 衛 藤 二 郎	縮尺	1 / 500
-----	---	-----	-----------------------------	----	---------